

ΕΙΣΟΔΟΙ  
**16**




ΘΥΡΩΡΕΙΑ  
**4**



ΔΙΑΜ/ΤΑ  
**500**

# GH - εκτεταμένο σύστημα

Έγχρωμη θυροτηλέοραση χωρίς ακουστικό

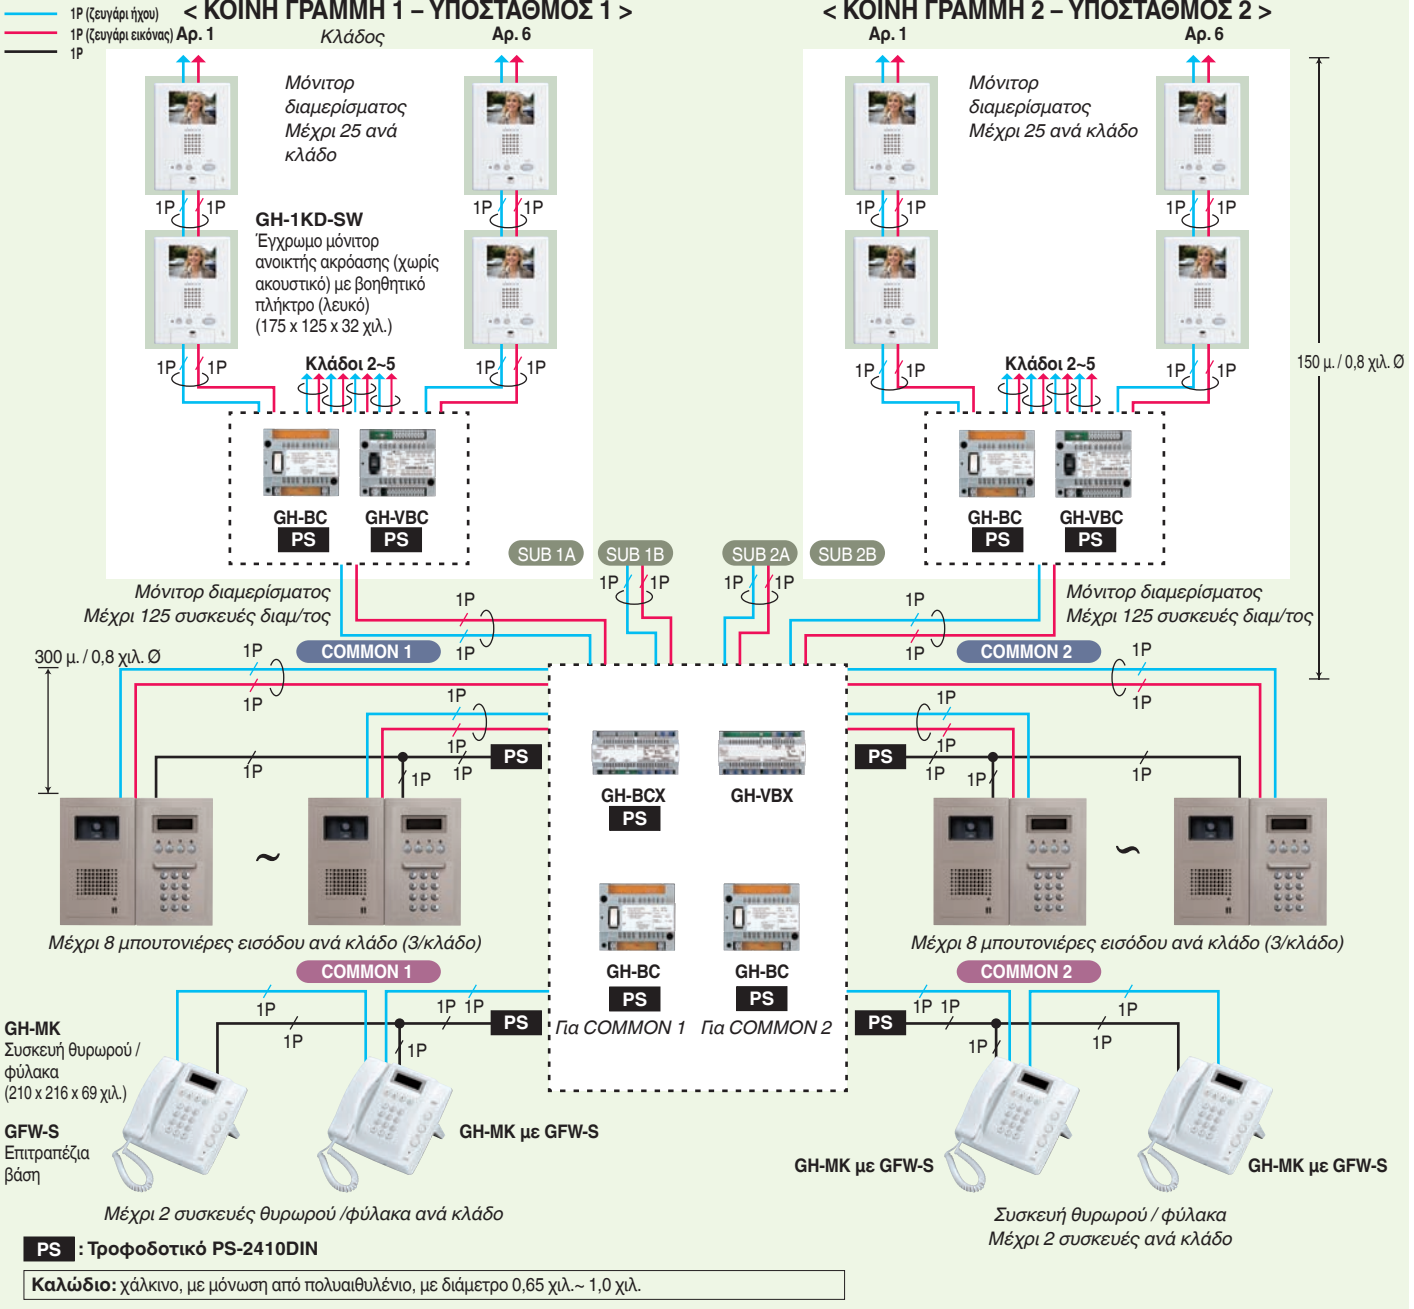

Θυροτηλέοραση για πολυκατοικίες

## Σύστημα ιδανικό για μεγάλα συγκροτήματα κατοικιών

- Έως 16 μπουτονιέρες εισόδου, 4 συσκευές θυρωρού και 500 μόνιτορ διαμερισμάτων
- Δύο κανάλια επικοινωνίας

## Χρώματα για τις μπουτονιέρες GH/GF

- Για προσόψεις της σειράς GF ή της σειράς GH, διατίθενται άλλες επιλογές βασικών χρωμάτων RAL κατά παραγγελία.
- Εάν θέλετε άλλα χρώματα, ρωτήστε τον τοπικό διανομέα.

### Στάνταρ χρώμα



### Άλλα χρώματα



- GF-2F**  
Πλαίσιο 2 μονάδων
- GF-2B**  
Κουτί εντοπισμού 2 μονάδων
- GF-3F**  
Πλαίσιο 3 μονάδων
- GF-3B**  
Κουτί εντοπισμού 3 μονάδων

- GH-BC**  
Κεντρικός ενισχυτής ήχου, μονάδες DIN 7 (108,5 x 122,5 x 61 χιλ.)
- PS-2410DIN**  
Τροφοδοτικό 230 VAC

- GH-VBC**  
Κεντρικός ενισχυτής εικόνας, μονάδες DIN 7 (108,5 x 122,5 x 61 χιλ.)
- GH-4Z**  
Καταναεμητής 4ων διαμερισμάτων, μονάδες DIN 7 (108,5 x 122,5 x 61 χιλ.)

- GH-BCX/A**  
Εκτεταμένη μονάδα ελέγχου ήχου, μονάδες DIN 12 (108 x 210 x 61 χιλ.)
- GH-VBX**  
Εκτεταμένη μονάδα ελέγχου εικόνας, μονάδες DIN 12 (108 x 210 x 61 χιλ.)
- GHW-LC**  
Μονάδα ελέγχου ανελκυστήρα (108 x 210 x 61 χιλ.)

- GF-C**  
Καλώδιο σύνδεσης 80 εκ.
- GH-RY**  
Ρελέ σύνδεσης εξωτερικής συσκευής, π.χ. φως εισόδου, εξωτερικός βομβητής
- GF-nBA**  
Επίτοιχη μπουτονιέρα
- GF-nHA**  
Γείσο μπουτονιέρας
- GF-nHBA**  
Κουτί με γείσο για επίτοιχη μπουτονιέρα